


links achter
DMX 512 send & receive
vloeraansluitingen:
167
168
169
170
171
172

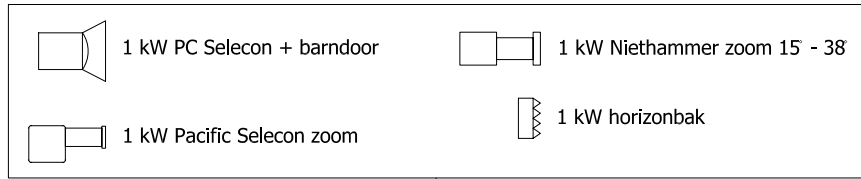


rechts achter
DMX 512 send & receive
vloeraansluitingen:
161
162
163
164
165
166

155
154
153
152
151
zijbrug links

links voor
DMX 512 send & receive
vloeraansluitingen:
161
162
163
164
165
166

aansluitingen boven
groot podium
25
26
27
28

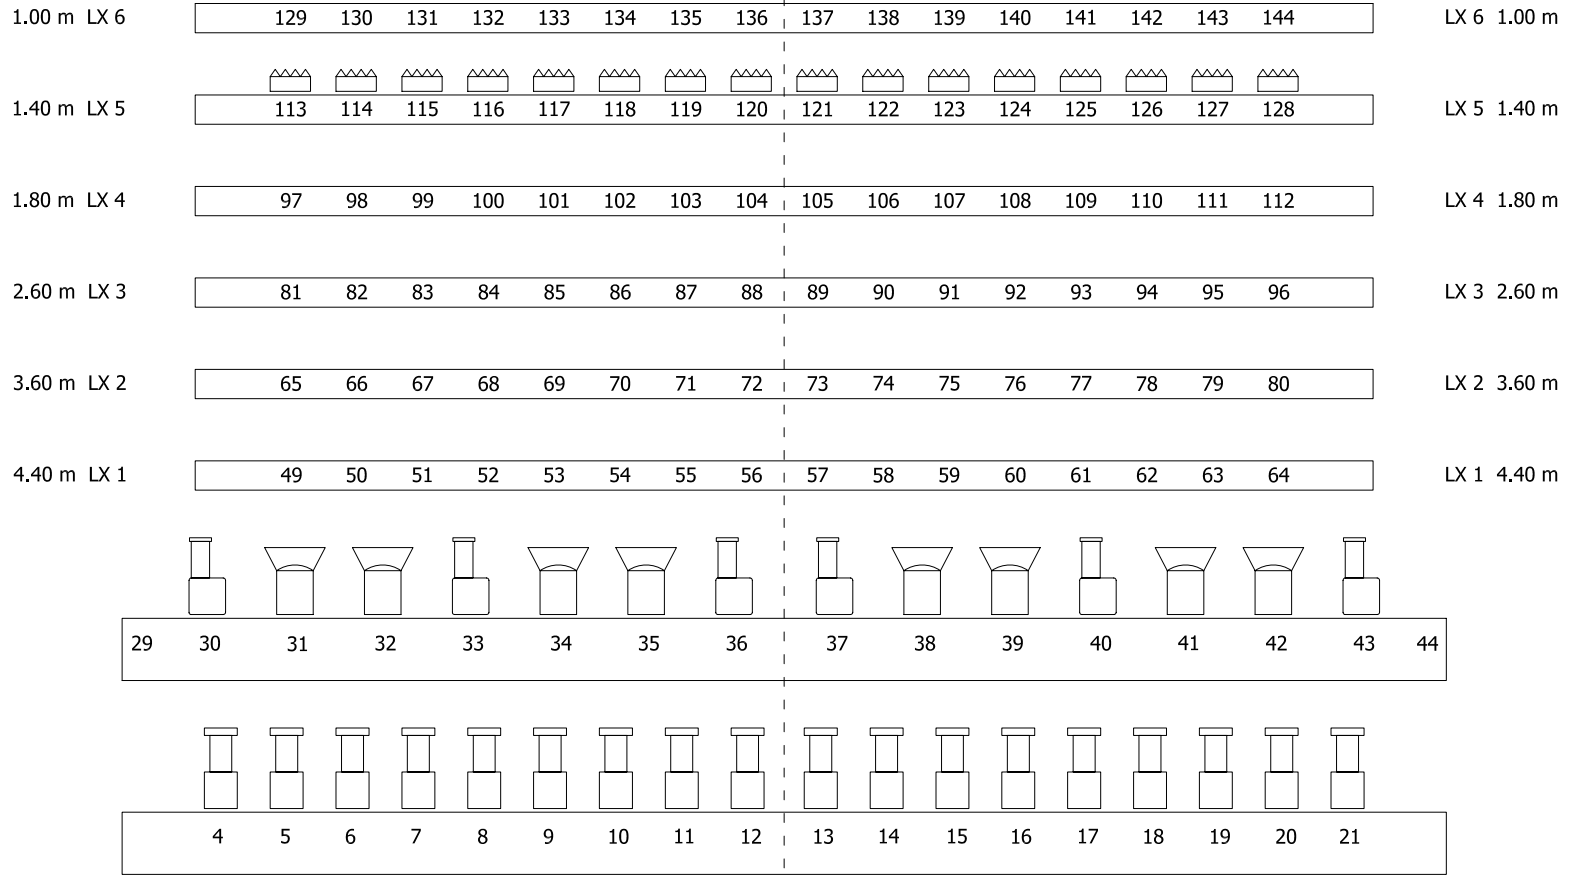

160
159
158
157
156
zijbrug rechts

rechts voor
DMX 512 send & receive
vloeraansluitingen:
167
168
169
170
171
172

aansluitingen boven
groot podium
45
46
47
48

Balkon aansluiting
links midden rechts

1 x zaalaansluiting
2 x DMX 512 send